


Anlage 1 zur Widmungsverfügung K37

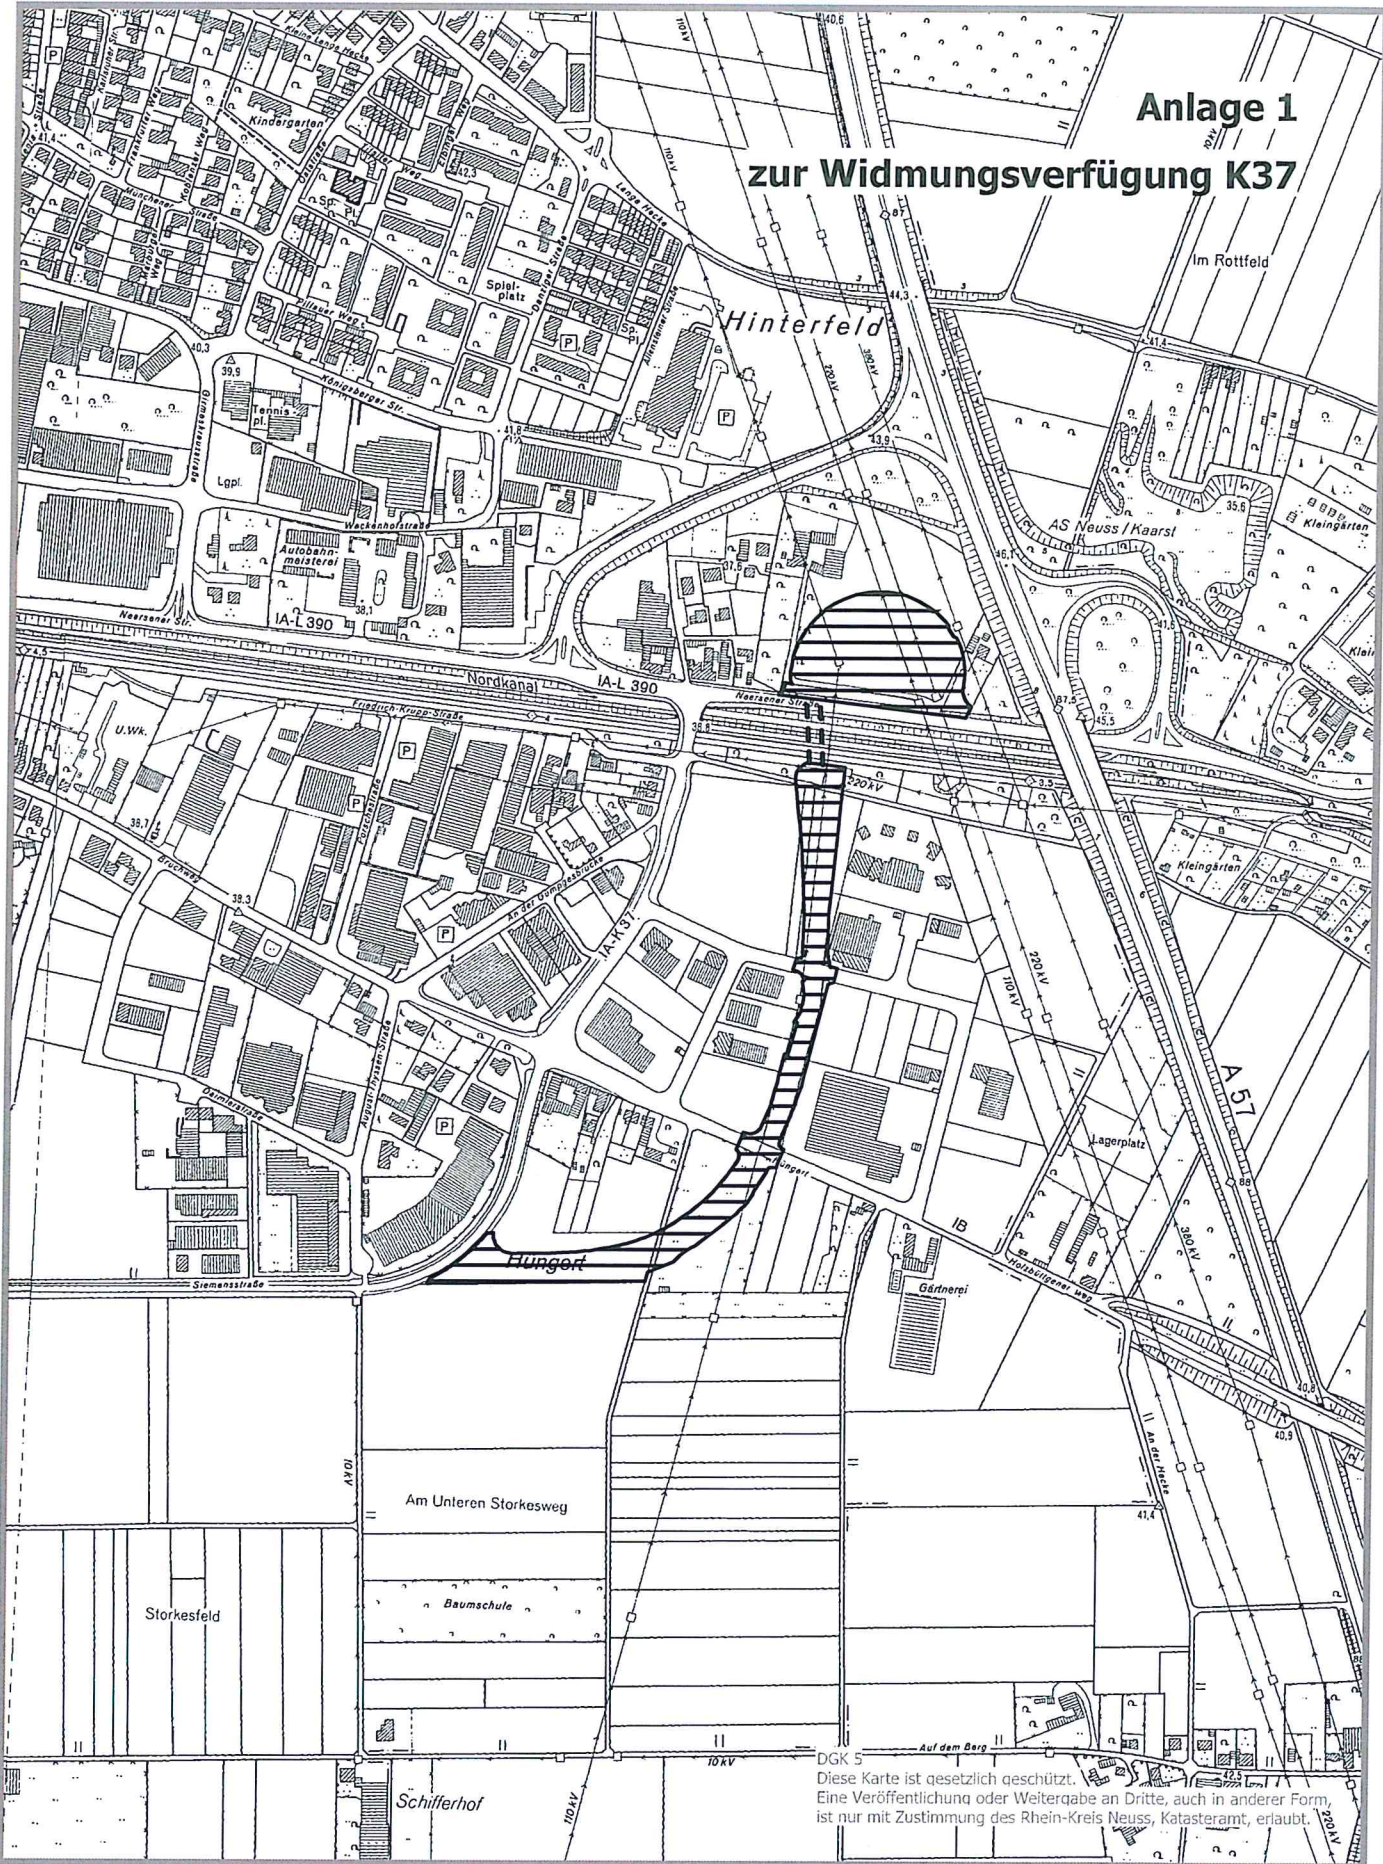

DGK 5
Diese Karte ist gesetzlich geschützt.
Eine Veröffentlichung oder Weitergabe an Dritte, auch in anderer Form,
ist nur mit Zustimmung des Rhein-Kreis Neuss, Katasteramt, erlaubt.

Tiefbauamt
Schlossstraße 20, 41515 Grevenbroich

Maßstab 1:7500
Stand: 07-2017



**rhein
kreis
neuss**

